


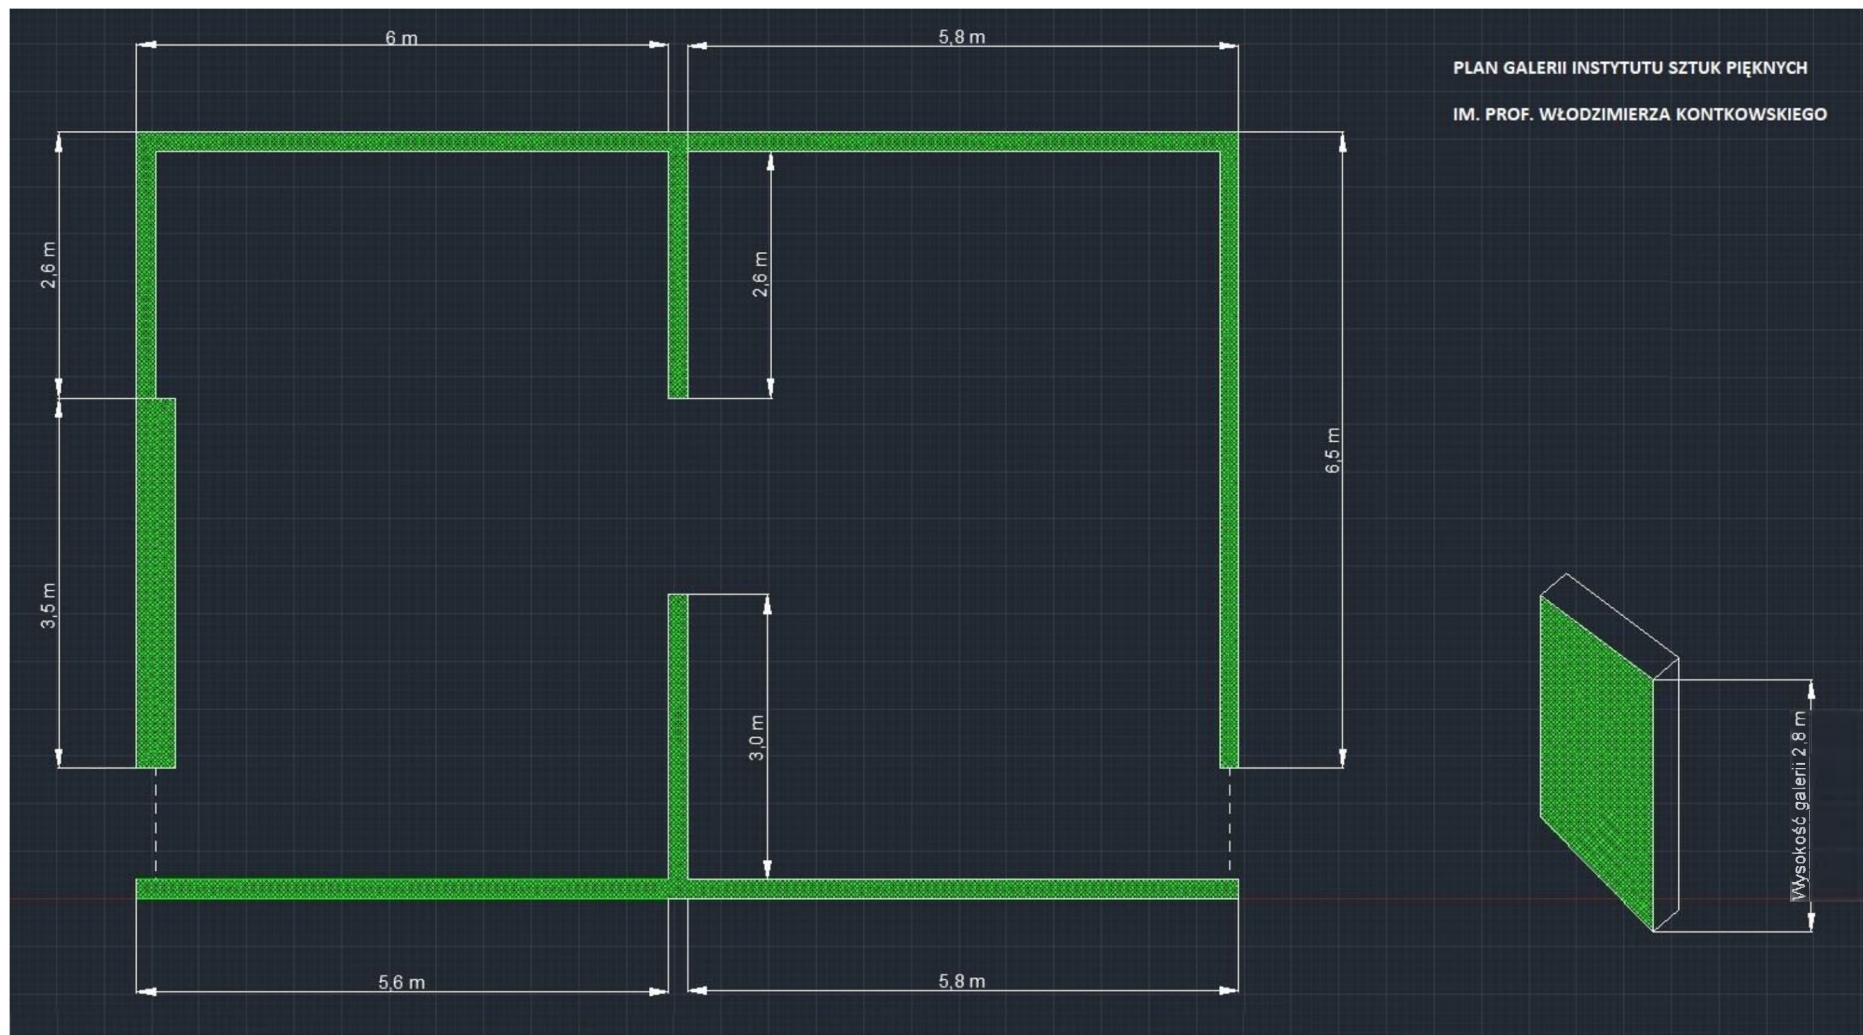

PLAN GALERII INSTYTUTU SZTUK PIĘKNYCH IM. PROF. WŁODZIMIERZA KOTKOWSKIEGO





Wyposażenie galerii Instytutu Sztuk Pięknych:

- Nad całością galerii zamontowane jest ruchome oświetlenie halogenowe - 55 sztuk
- Fotoramy aluminiowe w kolorze czarnym, pleksi o formacie 100 x 70 - 20 sztuk